

Генеральная схема санитарной очистки территории городского округа Алексин

Сводная таблица по спецавтотранспорту для вывоза ТБО и КГО
(с учетом 2 имеющихся бункеровозов МАЗ КО -450 с износом 20%,
3 мусоровозов с боковой загрузкой, 1 мусоровоза с задней загрузкой)

Наименование	I очередь		Расчетный срок	
	КАМАЗ -65115 БМ -53229-1	Бункеровоз ЗИЛ КО -440 А	КАМАЗ -65115 БМ -53229-1	Бункеровоз ЗИЛ КО -440 А
г. Алексин	9	2	27	8

Сводная таблица по спецавтотранспорту для вывоза ЖБО
(спецтехника рассчитывалась с учетом имеющейся и
приобретенной на 1 этапе реализации Генеральной схемы)


Наименование	Вакуумная машина КО -523	
	I очередь	Расчетный срок
г. Алексин	7	0

Необходимое количество машин для механизированной уборки
улиц (на расчетный срок спецтехника рассчитывалась с учетом
приобретенной на 1 этапе Генеральной схемы)

№ п/п	Наименование техники	Площадь убираемых поверхностей		Потребность в спецтехнике	
		на I очередь	на расчетный срок	на I очередь	на расчетный срок
1	Комбинированная дорожная машина КО -829 А	846560	11440000	12	16
2	Снегопогрузчик лаповый СпП -17	846560	11440000	1	1
3	Самосвал КамАЗ -55111-80	846560	11440000	6	9
4	Трогуароуборочная машина КО -718	846560	11440000	4	4
5	Мобильная установка ВХ -62	-	-	1	1

Ориентировочные капиталовложения на I очередь и
расчетный срок

Источники финансирования	Всего на I очередь	2014	2015	2016	2017	2018	Расчетный срок
М / Р бюджет, инвестиции	125637,70	19734,58	38468,52	28100,84	18428,36	15728,95	211220,60

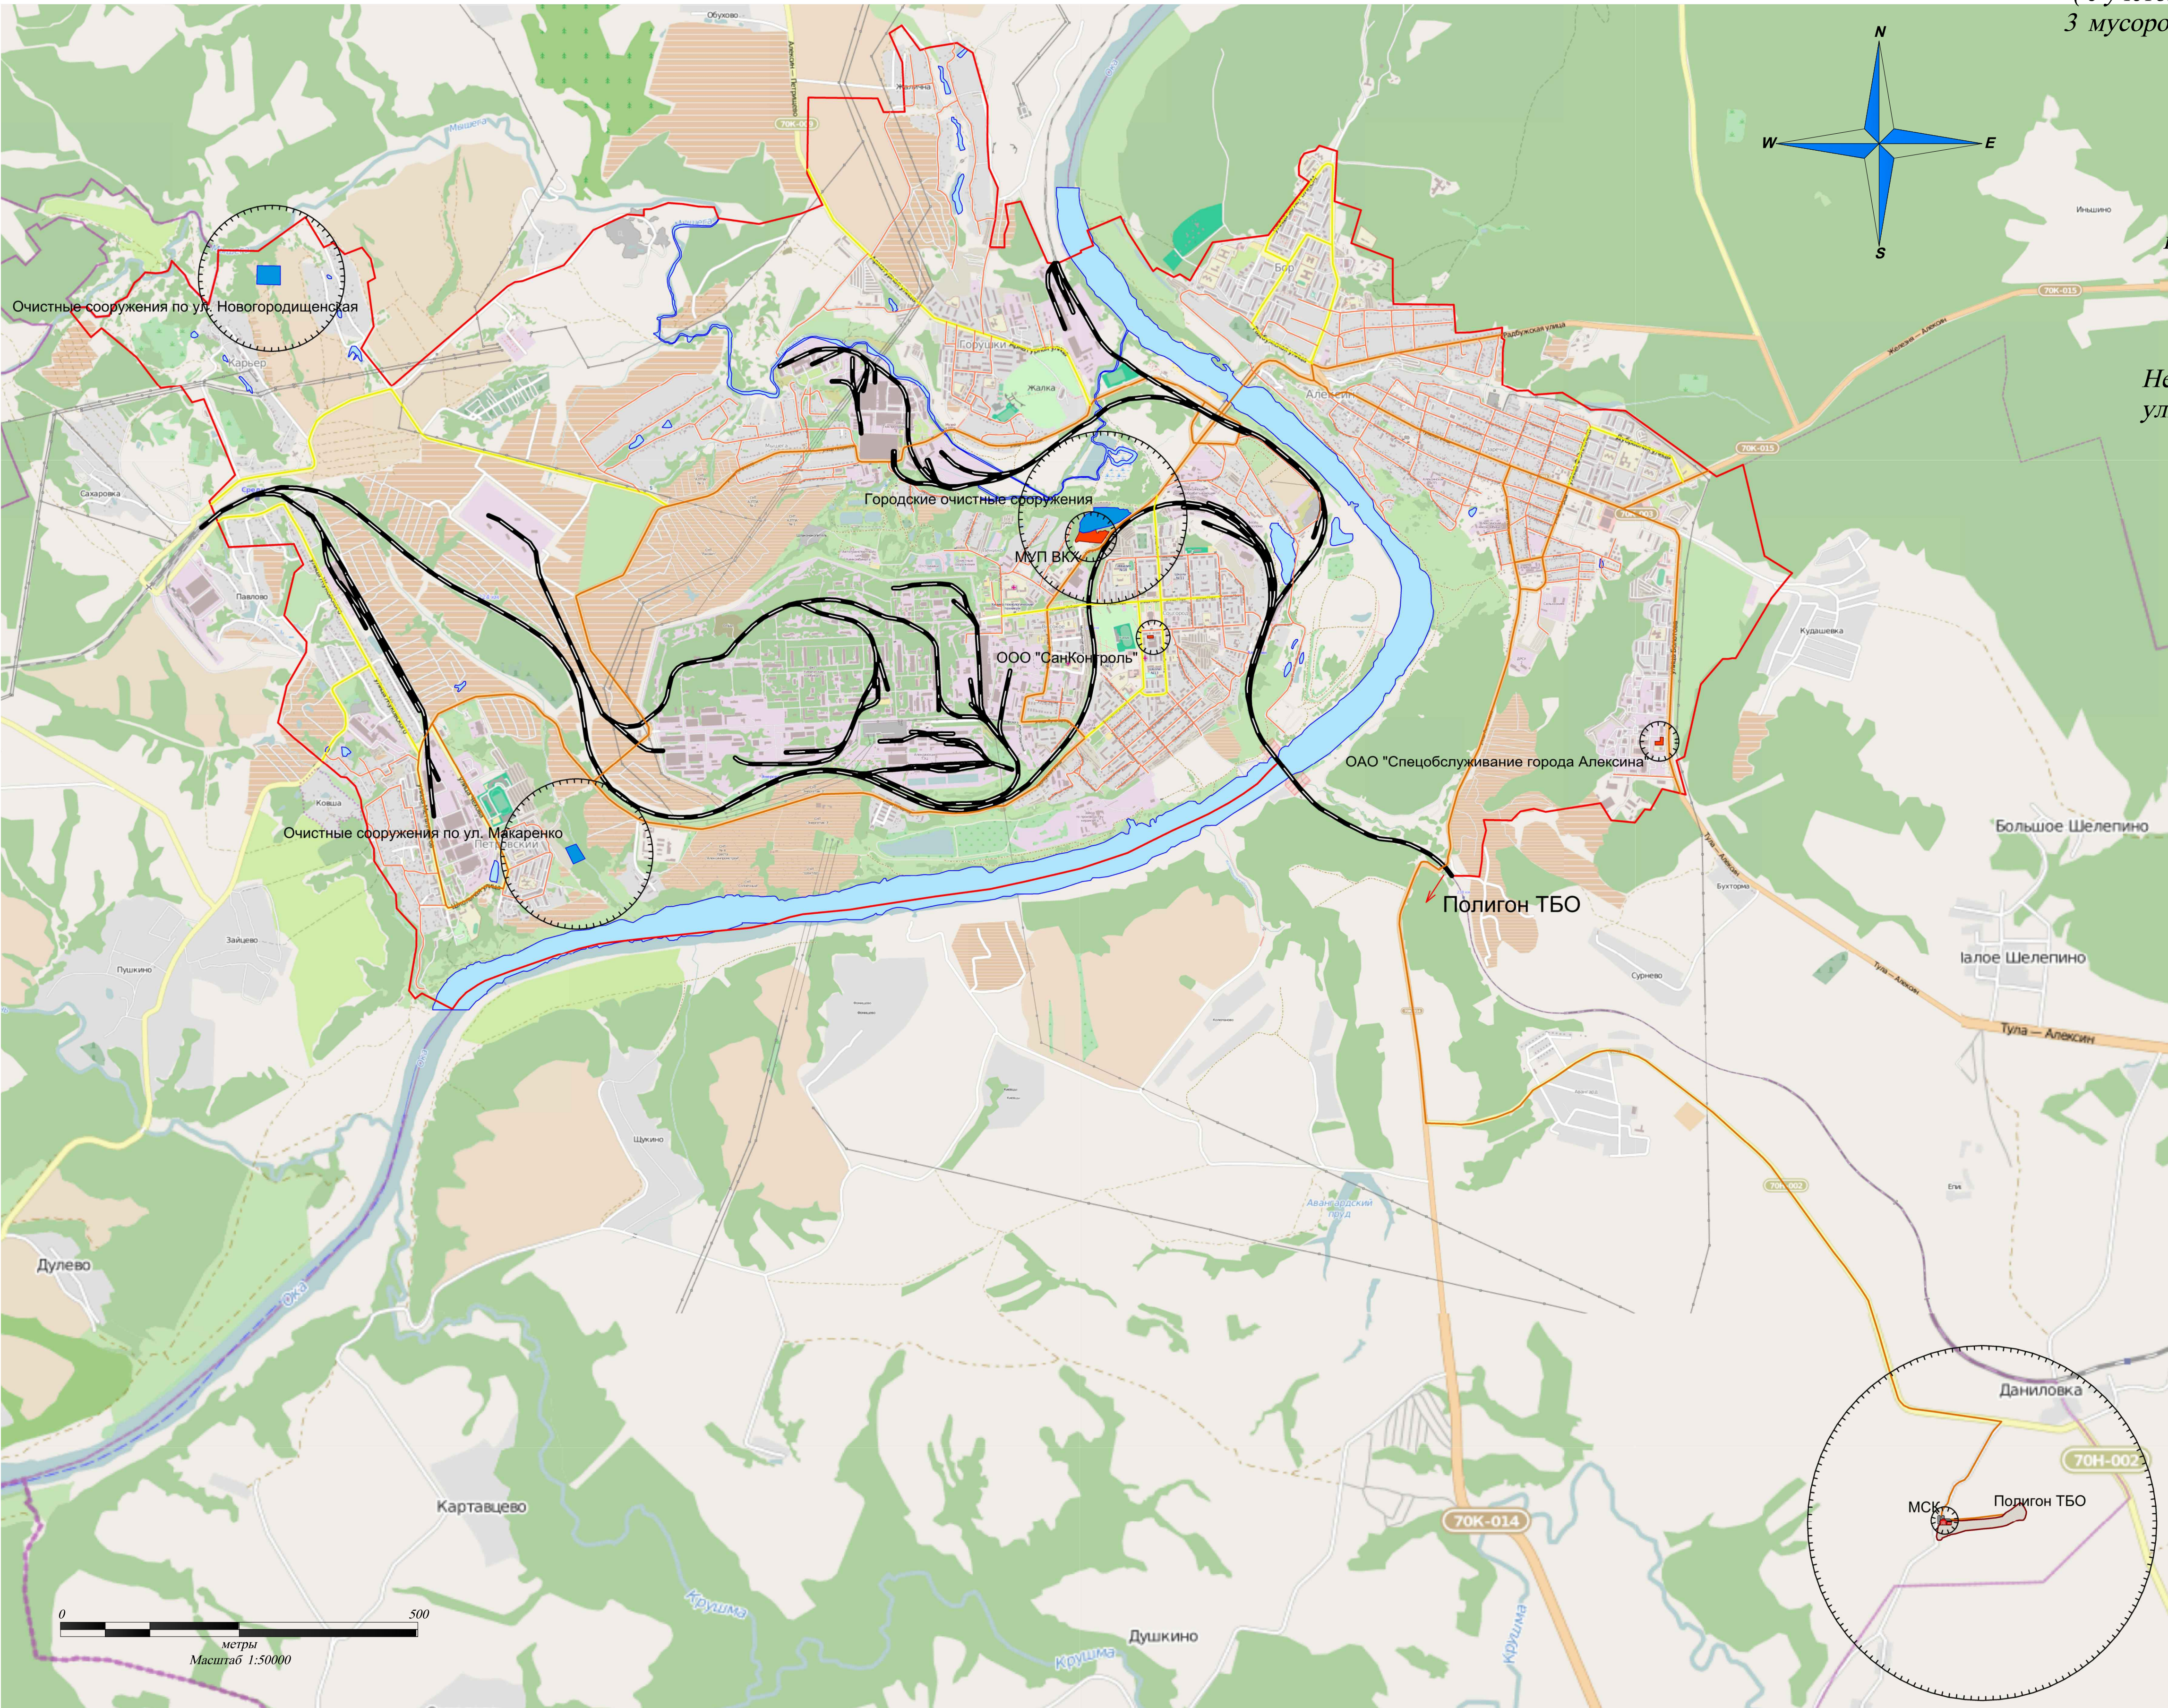

Условные обозначения :

- Границы
- Границы города Алексин
- Гидрография
- Реки и ручьи
- Крупные реки , озера , водохранилища
- Дорожная сеть
- Основные магистрали
- Усовершенствованное шоссе
- Усовершенствованное шоссе
- Железная дорога
- Специализированные предприятия , ОСК , КОС
- Специализированные предприятия
- Очистные сооружения
- Действующий полигон ТБО
- Санитарно-защитные зоны
- Мусоросортировочный комплекс

Общий объем образования ТБО на территории города Алексин

№ п/п	Наименование образований	Объем образования ТБО , м3/год		Объем образования ТБО , м3/сут		Объем образования КГО , м3/год	
		I очередь	Расчетный срок	I очередь	Расчетный срок	I очередь	Расчетный срок
1	Жилищный фонд	152739,47	300345,69	418,46	822,86	17819,61	35040,33
2	Объекты инфраструктуры	239723,69	469040,34	656,78	1285,04	26635,97	52115,59
3	Уборка муниципальных территорий	28973,85	32072,19	15,24	20,37	-	-
ИТОГО:		421437,02	801458,22	1090,48	2128,28	44455,57	87155,92

Необходимое количество контейнеров для вывоза ТБО от
жилищного фонда и объектов инфраструктуры , с учетом
имеющегося контейнерного хозяйства

№ п/п	Наименование	Количество контейнеров V=0,75 м3		Количество контейнеров V=8,0 м3	
		I очередь	Расчетный срок	I очередь	Расчетный срок
1	г. Алексин	1344	2635	147	287

						Генеральная схема выполнена в соответствии с техническим заданием		
Изм.	Кол. экз.	Лист	№ док.	Подпись	Дата			
Разработал	Кушнеров О.А.					Генеральная схема санитарной очистки территории городского округа Алексин	Стадия	Лист
Проверил	Жушков А.А.							3
							ООО "Экострой" г. Ростов-на-Дону	
Утвердил	Статов А.В.							